


## Hernád utca forgalmi rend változás ügye

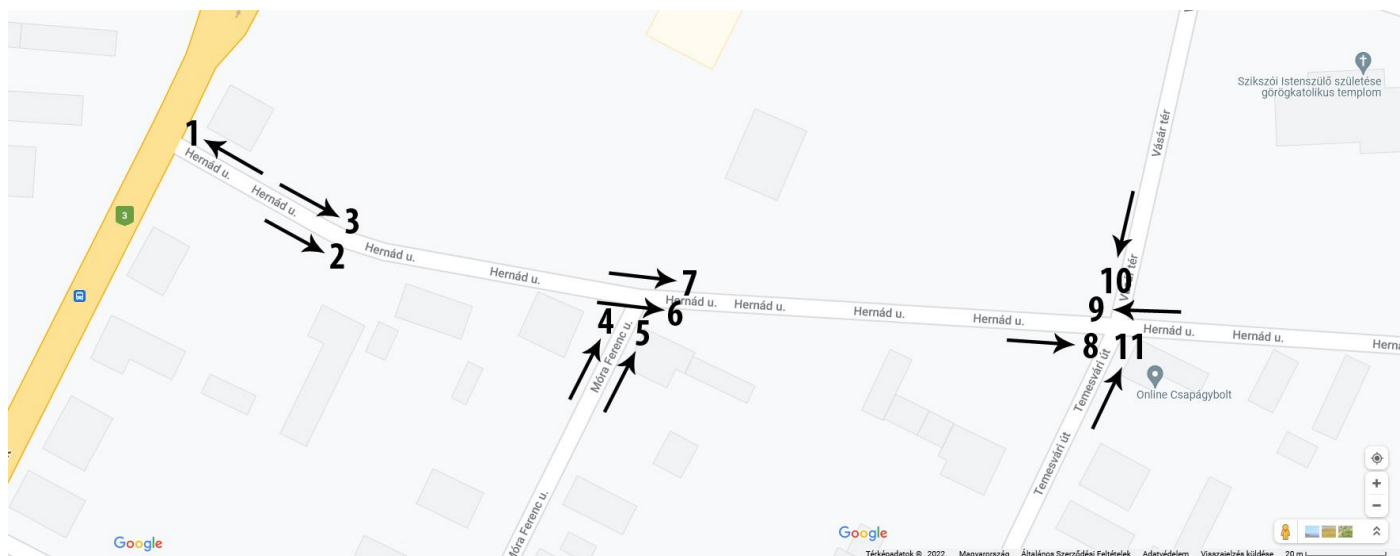










### Változások leírása:

A Hernád utca 3-as számú főút felőli szakasza a Szikszó, Miskolci u. 13. számú (Szikszó, bt. 1208 hrsz.-ú) ingatlan telekhatáráig kétirányú marad, azonban a további szakaszán a Temesvári u. – Istenszülő tér (térképen Vásár tér) kereszteződéséig egyirányúvá válik.

- Előzőekben említett irányba bal oldalon „Várakozni tilos” + „10 perc” táblák (3. + 7. pont), míg a jobb oldalon „Megállni tilos” + „Egyirányú forgalmi út” táblák (2. + 6. pont) kerülnek kihelyezésre.
- A Móra F. utcán, a kereszteződésnél bal oldalon „Behajtani tilos” tábla (4. pont), jobb oldalon „Elsőbbségadás kötelező” + „Kötelező haladási irány jobbra” jelzések (5. pont) kerülnek kihelyezésre.
- A Temesvári u. – Istenszülő tér kereszteződése előtt a jobb oldalon „Elsőbbségadás kötelező” tábla (8. pont), bal oldalon a kereszteződés irányából látható „Behajtani tilos” tábla (9. pont), az Istenszülő tér jobb oldali végében „Jobbra bekanyarodni tilos” (10. pont), míg a Temesvári u. jobb oldali végén „Balra bekanyarodni tilos” tábla (11. pont) kerül kihelyezésre.
- A Hernád utca 3-as számú főútra csatlakozó részénél a megmaradt kétirányú forgalom miatt az „**ÁLLJ!** Elsőbbségadás kötelező” tábla megmarad (1. pont).



A nyilak a táblára való rálátás irányát szemléltetik.

<p>1.</p>  <p><b>ÁLLJ! Elsőbbségadás kötelező</b></p>	<p>2.</p>  <p><b>Megállni tilos + Egyirányú forgalmi út</b></p>
<p>3.</p>  <p><b>Várakozni tilos + 10 perc kiegészítő tábla</b></p>	<p>4.</p>  <p><b>Behajtani tilos</b></p>
<p>5.</p>  <p><b>Elsőbbségadás kötelező + Kötelező haladási irány jobbra</b></p>	<p>6.</p>  <p><b>Megállni tilos + Egyirányú forgalmi út</b></p>
<p>7.</p>  <p><b>Várakozni tilos + 10 perc kiegészítő tábla</b></p>	<p>8.</p>  <p><b>Elsőbbségadás kötelező</b></p>
<p>9.</p>  <p><b>Behajtani tilos</b></p>	<p>10.</p>  <p><b>Jobbra bekanyarodni tilos</b></p>
<p>11.</p>  <p><b>Balra bekanyarodni tilos</b></p>	