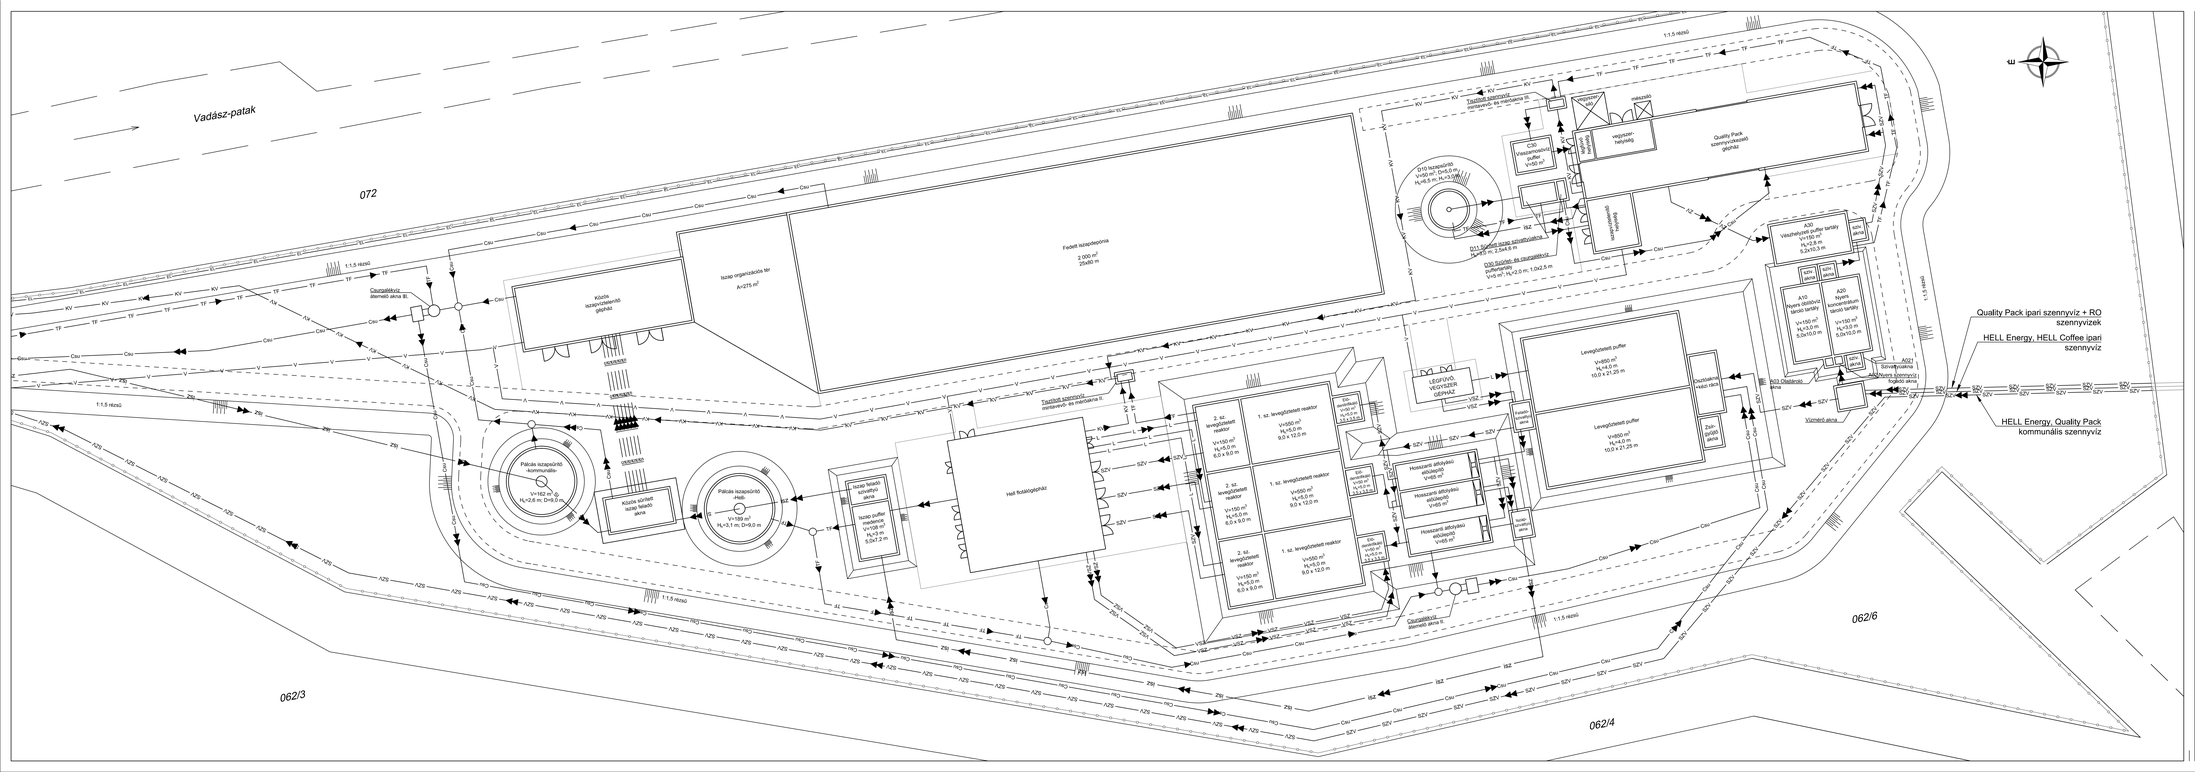

JELMAGYARÁZAT:

Meglévő:

- EAnf — Elektromos közteletfeszültségű légkábel

Tervezett vezetékek:

- KV — Kezelővíz vezeték
- V — Hálózati víz vezeték
- L — Levegő vezeték
- SZV — Szennyvíz vezeték
- Isz — Iszap vezeték
- Sz — Szűrtett iszap vezeték
- TF — Túlfolyóvíz vezeték
- Csau — Csurgalékvíz vezeték
- VSZ — VSZ vezeték
- Gv — Gázolóvíz vezeték
- Ö — Ötlítővíz vezeték
- WM — Visszamosóvíz vezeték
- Zv — Zagyvíz vezeték

Egyéb:

- Burkolat
- Kerítés
- Telekhatár

SZIKSZÓ ÉS TÉRSÉGE VÍZIKÖZMŰ-HÁLÓZAT FEJLESZTÉSE

SZENNYVÍZTISZTÍTÓ TELEP

HR-1.3/2 RÉSZLETES HELYSZÍNRAJZ - TERVEZETT SZENNYVÍZTISZTÍTÓ TELEP II.

M=1:250